


2 階平面図 5:1/100

照準：日本五度（假想）スチールスクリュー釘止め
 フラットヘッド 15×30
 互角：本 野地版：杉板 1=15
 露止め瓦：軒先瓦し

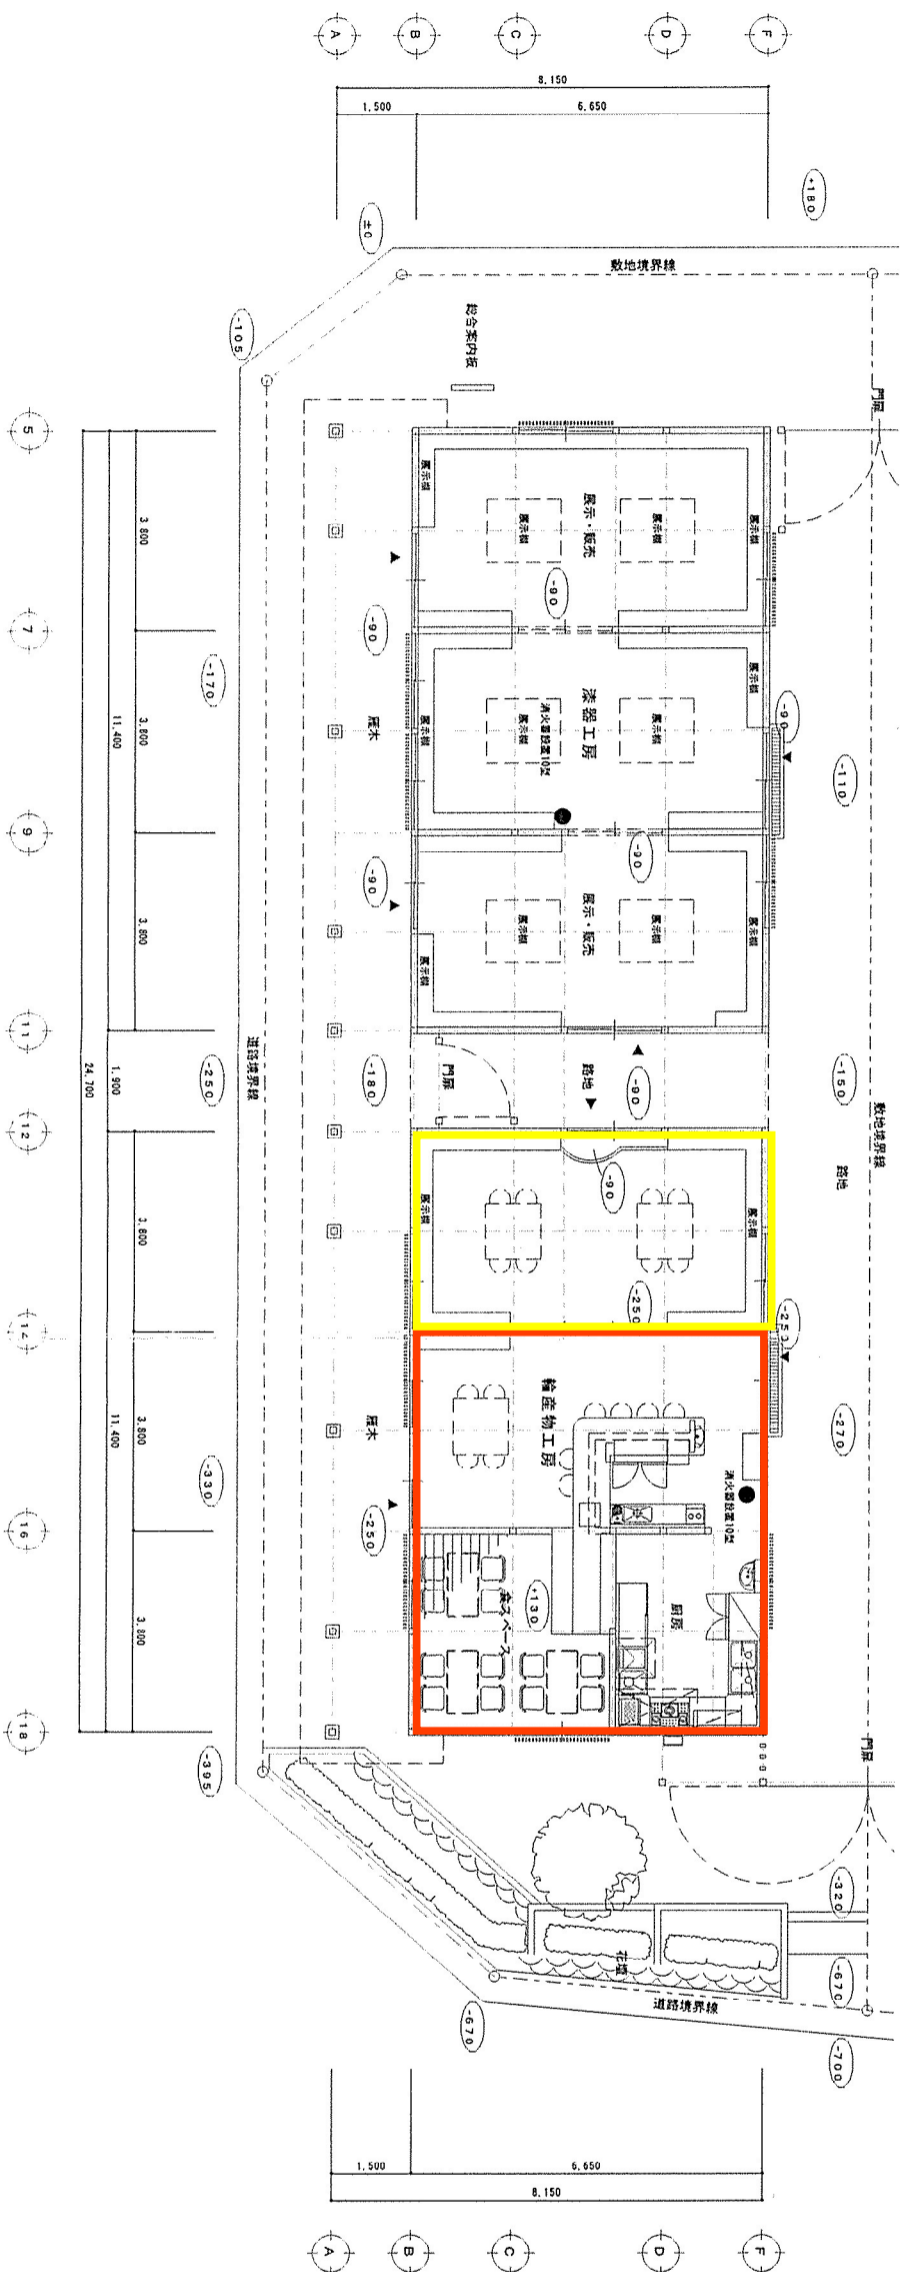

1 階平面図 5:1/100

分類	年月日	(仮称) 工房長屋建設工事 Aゾロツク (建築工事 その1)	設計	種類	縮尺	図面No.
			一般建築士事務所 株式会社 石川県知事登録 1248号 一般建築士 571916 土倉 邦一	1・2階平面図	1/100 1/200 1/30	A-06

※注 家具・外部ベンチは別途とする。