


基礎：柱基礎（埋込）スラブコンクリート仕上げ  
 床：7.5mm厚フローリング（クッションフロア）  
 天井：石膏ボード・ACG加工  
 壁：15mm厚石膏ボード・ACG加工  
 窓：アルミサッシ  
 扉：アルミサッシ  
 仕上げ：珪藻土・珪藻土

2 階平面図 1/100

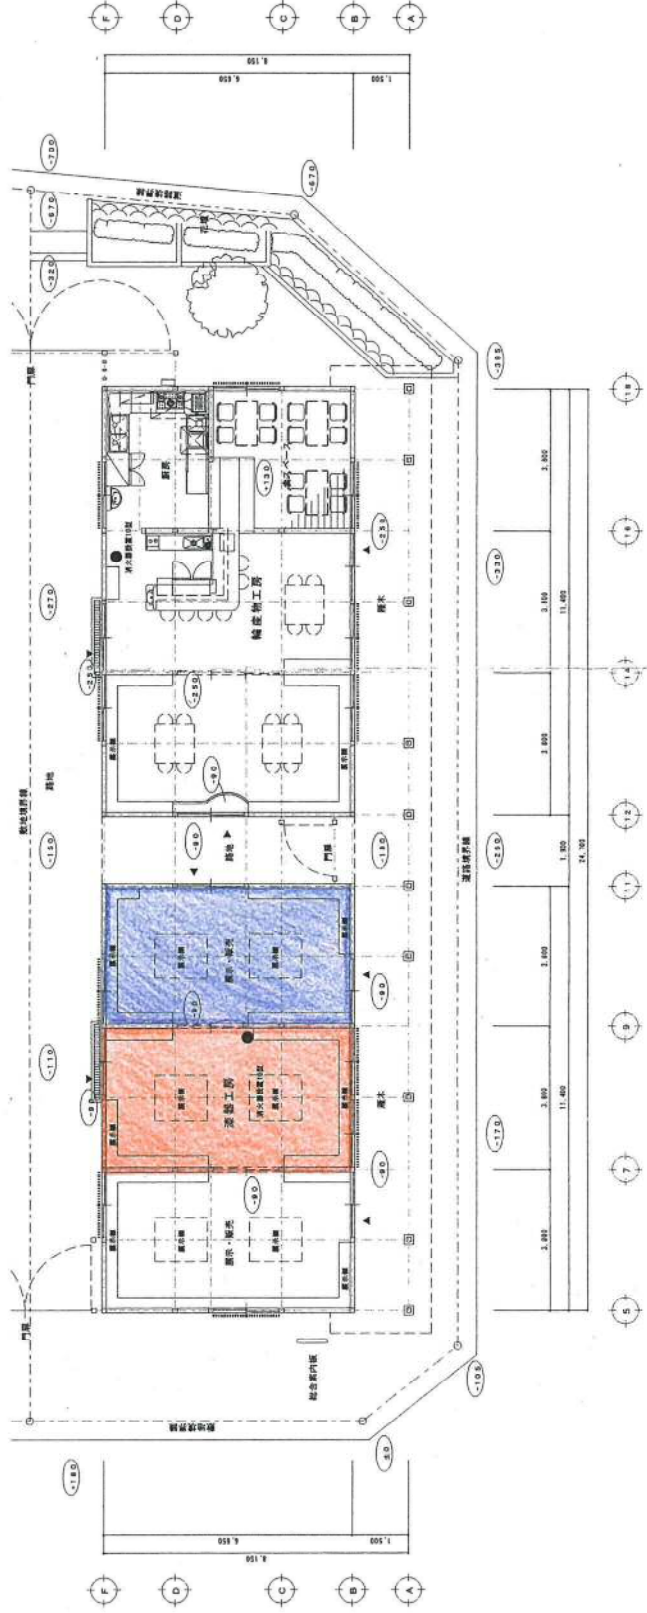

1 階平面図 1/100

※注 家具・什物ペンは別添とする。

分類

年月日

(医務) 工務局長建設工事 Aブロック  
 (建築工事 其の1)

株式会社  
 土倉建築事務所

一級建築士事務所 株式会社  
 土倉建築事務所  
 石川県能登郡 1248号 一級建築士 土倉 秀一

設計  
 土倉建築事務所

標高

1・2階平面図  
 図面枚数 A-06

縮尺  
 1/100  
 1/50