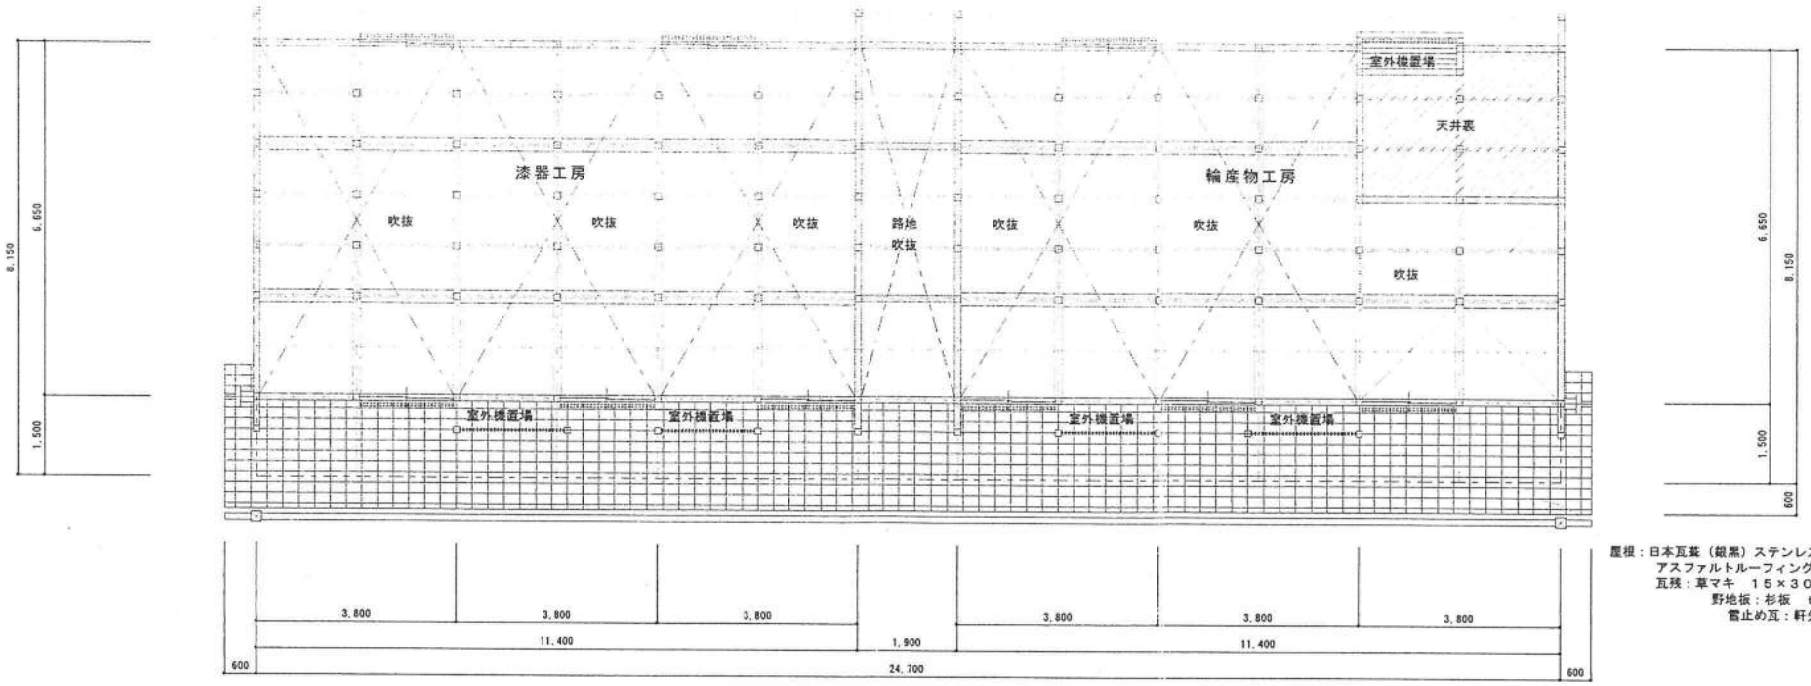

屋根：日本瓦葺（銀黒）ステンレススクリュウ釘止め
アスファルトルーフィング９４０下地
瓦桟：草マキ　１５×３０　ACQ加工
野地板：杉板　t＝15
雪止め瓦：軒先通し

２ 階 平 面 図　　S：1／100

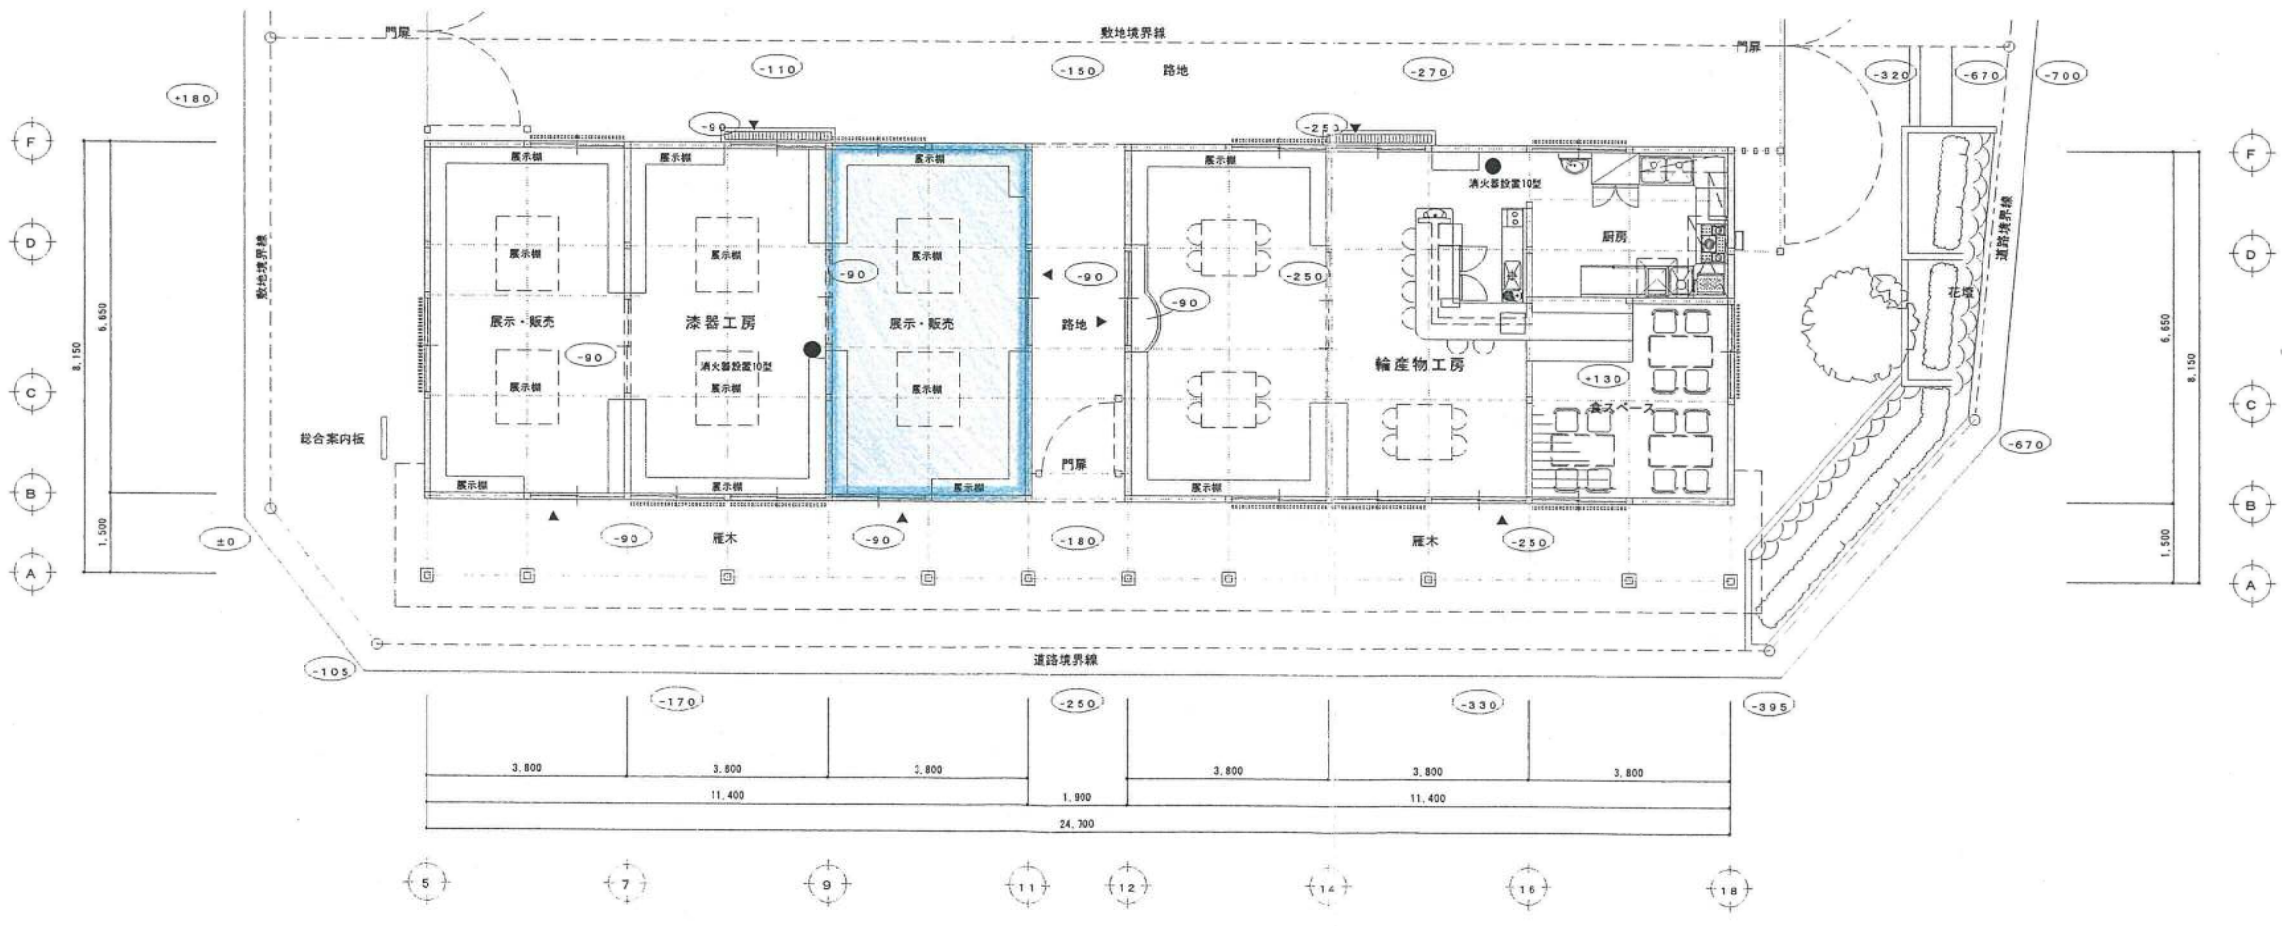

１ 階 平 面 図　　S：1／100

※注　家具・外部ベンチは別途とする。

分類	年月日						
		（仮称）工房長屋建設工事　Ａブロック （建築工事　その１）	一級建築士事務所　株式会社　土倉建築事務所 石川県知事登録　１２４８号　一級建築士　５７１９１号　土　倉　邦　一	設計	標題 １・２階平面図	縮尺 1/100　1/200 1/50　1/30	図面No. Ａ — ０６